

Registro de Modificaciones

No.	Fecha	Concepto
01	23/12/2015	ANTEPROYECTO PARA SU APROBACION
02	24/03/2020	ANTEPROYECTO PARA SU APROBACION
03	06/08/2020	PROYECTO PARA APROBACION ADN

NORTE



NOTAS

- SIMBOLOGIA:**
- ② INDICA ACOTACION EN METROS.
 - NOMENCLATURA DE Ejes
 - ACOTACION NUMERADA
 - ACOTACION A Ejes
 - ACOTACION GENERAL
 - INDICA NIVELES EN PLANTAS ARQUITECTONICAS.
 - INDICA NIVELES EN ELEVACIONES Y SECCIONES.
 - N.P.T. INDICA NIVEL DE PISO TERMINADO.
 - N.L.B.L. INDICA NIVEL DE LECHO BAJO DE LOSA.
 - N.P. INDICA NIVEL DE PRETIL.
 - N.A. INDICA NIVEL DE AGUA.
 - N.F. INDICA NIVEL DE FONDO.
 - N. INDICA NIVEL GENERAL.
 - CAMBIO DE NIVEL EN PISO.
 - CAMBIO DE NIVEL EN PLAFOND.
 - CAMBIO DE ACABADO EN PISO.
 - CAMBIO DE ACABADO EN MURO.
 - INDICA INICIO DE DESPIECE.
 - INDICA REFERENCIA DE SECCIONES GENERALES.
 - INDICA NUMERO DE SECCION O DETALLE.
 - INDICA REFERENCIA DEL PLANO DE LOCALIZACION.
 - INDICA REFERENCIA DE SECCIONES POR FACHADA.
 - INDICA NUMERO DE SECCION O DETALLE.
 - INDICA REFERENCIA DEL PLANO DE LOCALIZACION.
 - INDICA REFERENCIA DE SECCIONES POR FACHADA INTERIORES.
 - INDICA NUMERO DE SECCION O DETALLE.
 - INDICA REFERENCIA DEL PLANO DE LOCALIZACION.
 - INDICA REFERENCIA DE ALZADOS GENERALES.
 - INDICA NUMERO DE SECCION O DETALLE.
 - INDICA REFERENCIA DEL PLANO DE LOCALIZACION.
 - INDICA REFERENCIA DE ALZADOS GENERALES.
 - INDICA NUMERO DE SECCION O DETALLE.
 - INDICA REFERENCIA DEL PLANO DE LOCALIZACION.
 - INDICA PENDIENTE.
 - INDICA CLAVE DE ESPACIO.
 - INDICA ALTURA DE VANO.
 - INDICA ALTURA DE ARRANQUE.
 - INDICA REFERENCIA DE DETALLES.
 - INDICA NUMERO DETALLE.
 - INDICA REFERENCIA DEL PLANO DE LOCALIZACION.
 - INDICA ACCESORIO EN DETALLES DE BAÑOS O DETALLES GENERALES.

REFERENCIA

PROYECTO

GVA

Juan Pineda, Distrito Toluca, Estado Mexico, Santa Dominga, Republica Dominicana 809 544 0330

CONTIENE

PLANTAS ARQUITECTONICA AMUEBLADA Y DIMENSIONADA APARTAMENTO NIVEL 10

Aprobado para Construcción

Lina Piñero Codici 18063 CAMPAÑA RICART & ASOCIADOS

Escala 1:100 CLIENTE:

0 1 2 5 7.5m



Dibujo G.J./P.M.H./J.S.R. Etapa EJECUTIVO

Reviso C.A. No. Proyecto

Aprobado A.G.L. Archivo UNO-310B.DWG

Aprobado Cliente Clave UNO-3108

Fecha de emisión 19/01/2012

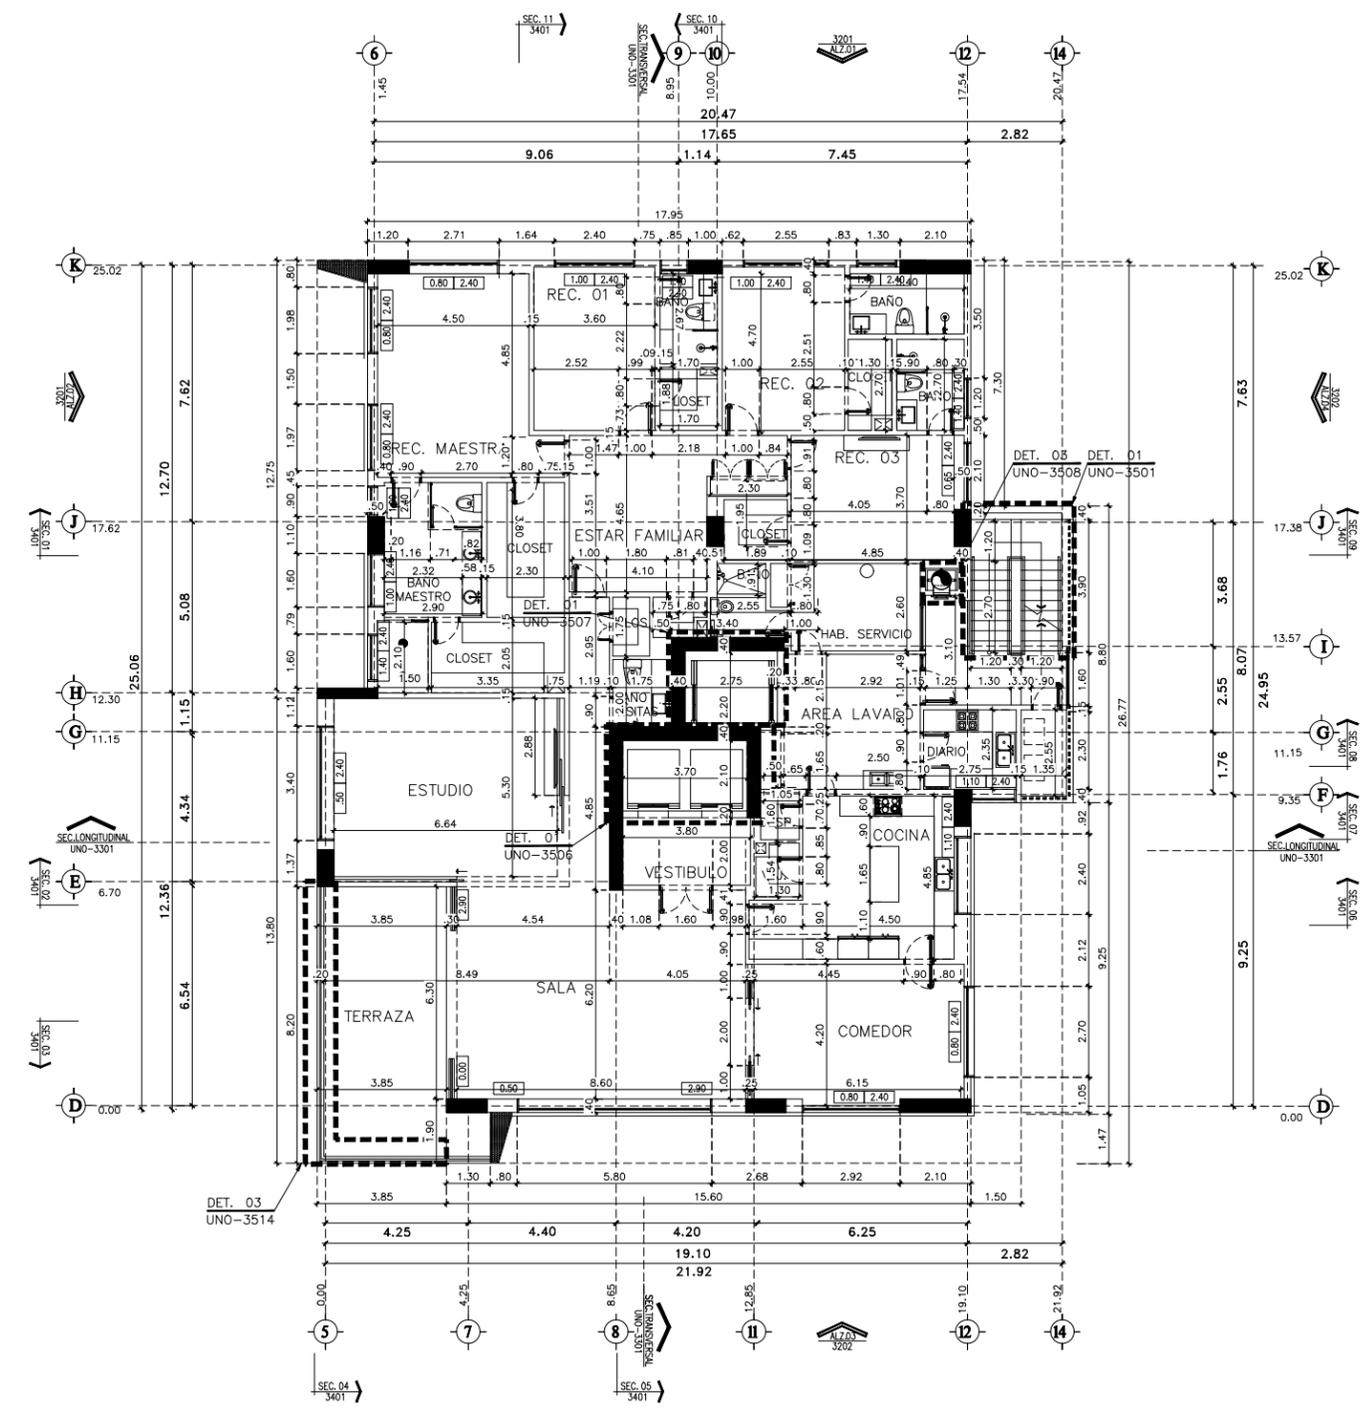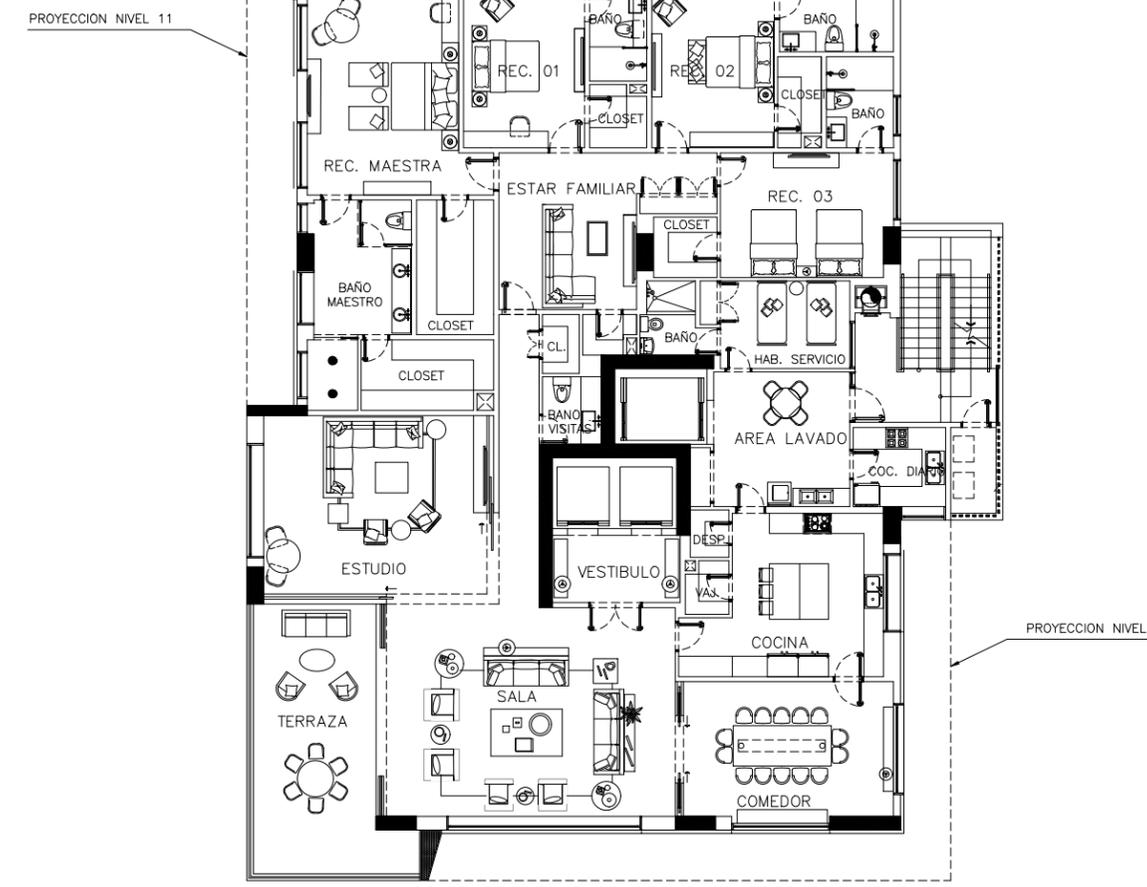

1 PLANTA ARQUITECTONICA AMUEBLADA APARTAMENTO NIVEL 10 ESC 1:100 NIVEL 11

2 PLANTA ARQUITECTONICA DIMENSIONADA APARTAMENTO NIVEL 10 ESC 1:100 NIVEL 11

Este plano fue hecho para el sitio y uso especifico y no puede aplicarse a otro proyecto distinto. El uso de este plano requiere los servicios apropiados de arquitectos e ingenieros autorizados. La reproducción o utilización para otro proyecto no se autoriza y pueden ser sancionados. © Copyright 2002 GVA y Asociados.

Registro de Modificaciones

No.	Fecha	Concepto
01	23/12/2015	ANTEPROYECTO PARA SU APROBACION
02	24/03/2020	ANTEPROYECTO PARA SU APROBACION
03	06/08/2020	PROYECTO PARA APROBACION ADN

NORTE



NOTAS

- Simbología:**
- ② INDICA ACOTACION EN METROS.
 - NOMENCLATURA DE ESES
 - ACOTACION ACUMULADA
 - ACOTACION A ESES
 - ACOTACION GENERAL
 - INDICA NIVELES EN PLANTAS ARQUITECTONICAS.
 - INDICA NIVELES EN ELEVACIONES Y SECCIONES.
 - N.P.T. INDICA NIVEL DE PISO TERMINADO.
 - N.L.B.L. INDICA NIVEL DE LECHO BAJO DE LOSA.
 - N.P. INDICA NIVEL DE PRETIL.
 - N.A. INDICA NIVEL DE AGUA.
 - N.F. INDICA NIVEL DE FONDO.
 - N. INDICA NIVEL GENERAL.
 - CAMBIO DE NIVEL EN PISO.
 - CAMBIO DE NIVEL EN PLAFOND.
 - CAMBIO DE ACABADO EN PISO.
 - CAMBIO DE ACABADO EN MURO.
 - INDICA INICIO DE DESPIECE.
 - INDICA REFERENCIA DE SECCIONES GENERALES.
 - INDICA NUMERO DE SECCION O DETALLE.
 - INDICA REFERENCIA DEL PLANO DE LOCALIZACION.
 - INDICA REFERENCIA DE SECCIONES POR FACHADA.
 - INDICA NUMERO DE SECCION O DETALLE.
 - INDICA REFERENCIA DEL PLANO DE LOCALIZACION.
 - INDICA REFERENCIA DE SECCIONES POR FACHADA INTERIORES.
 - INDICA NUMERO DE SECCION O DETALLE.
 - INDICA REFERENCIA DEL PLANO DE LOCALIZACION.
 - INDICA REFERENCIA DE ALZADOS GENERALES.
 - INDICA NUMERO DE SECCION O DETALLE.
 - INDICA REFERENCIA DEL PLANO DE LOCALIZACION.
 - INDICA REFERENCIA DE ALZADOS GENERALES.
 - INDICA NUMERO DE SECCION O DETALLE.
 - INDICA REFERENCIA DEL PLANO DE LOCALIZACION.
 - INDICA PENDIENTE.
 - INDICA CLAVE DE ESPACIO.
 - INDICA ALTURA DE VANO.
 - INDICA ALTURA DE ARRANQUE.
 - INDICA REFERENCIA DE DETALLES.
 - INDICA NUMERO DETALLE.
 - INDICA REFERENCIA DEL PLANO DE LOCALIZACION.
 - INDICA ACCESORIO EN DETALLES DE BAÑOS O DETALLES GENERALES.

REFERENCIA

PROYECTO

GVA

Juan Pineda, Distrito Tercero, Calle 100, Santo Domingo, República Dominicana 809 544 0330

CONTIENE

PLANTAS ARQUITECTONICAS AMUEBLADA Y DIMENSIONADA APARTAMENTO NIVEL II

Aprobado para Construcción

Lina Piñero Codici 18063 CAMPAÑA RICART & ASOCIADOS

Escola 1:100 CLIENTE:

0 1 2 5 7.5m

Dibujo G.J./P.M.H./J.S.R. Etapa EJECUTIVO

Reviso C.A. No. Proyecto

Aprobo A.G.L. Archivo UNO-3109.DWG



Aprobo Cliente A.G.L. Cliente

Fecha de emisión 19/01/2016

UNO-3109

1 PLANTA ARQUITECTONICA AMUEBLADA APARTAMENTO NIVEL II
ESC 1:100

2 PLANTA ARQUITECTONICA DIMENSIONADA APARTAMENTO NIVEL II
ESC 1:100

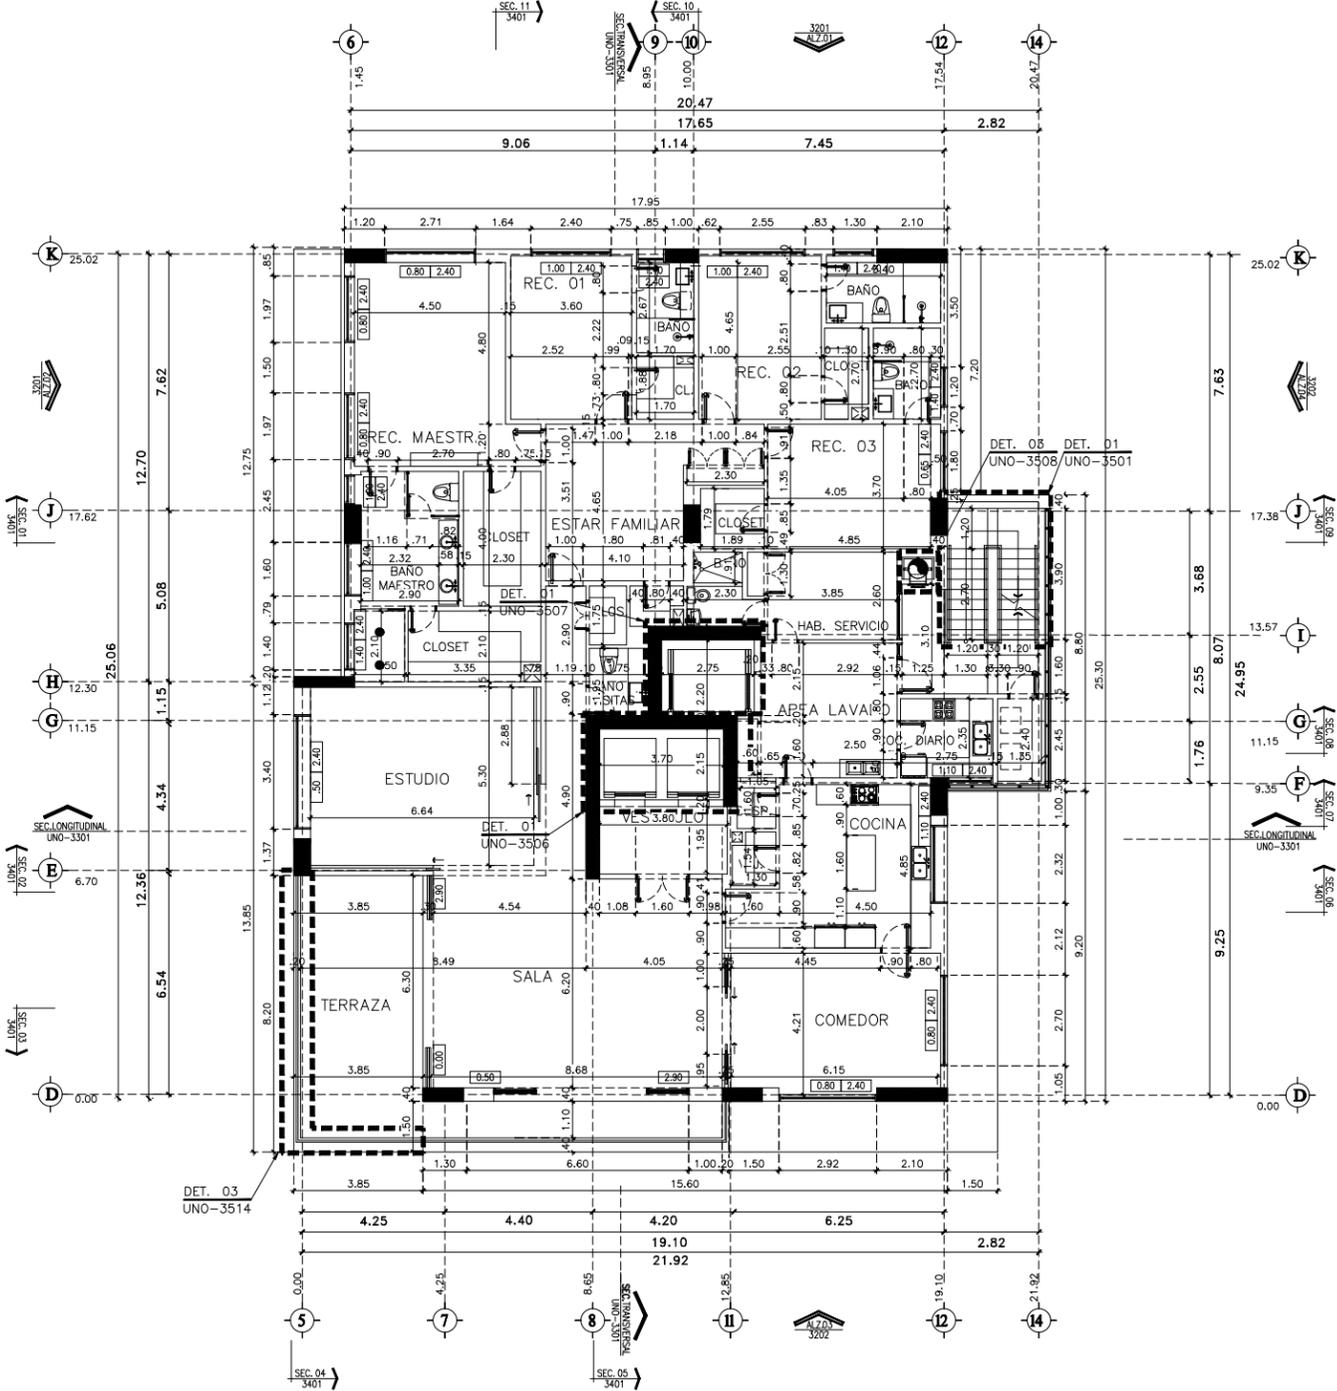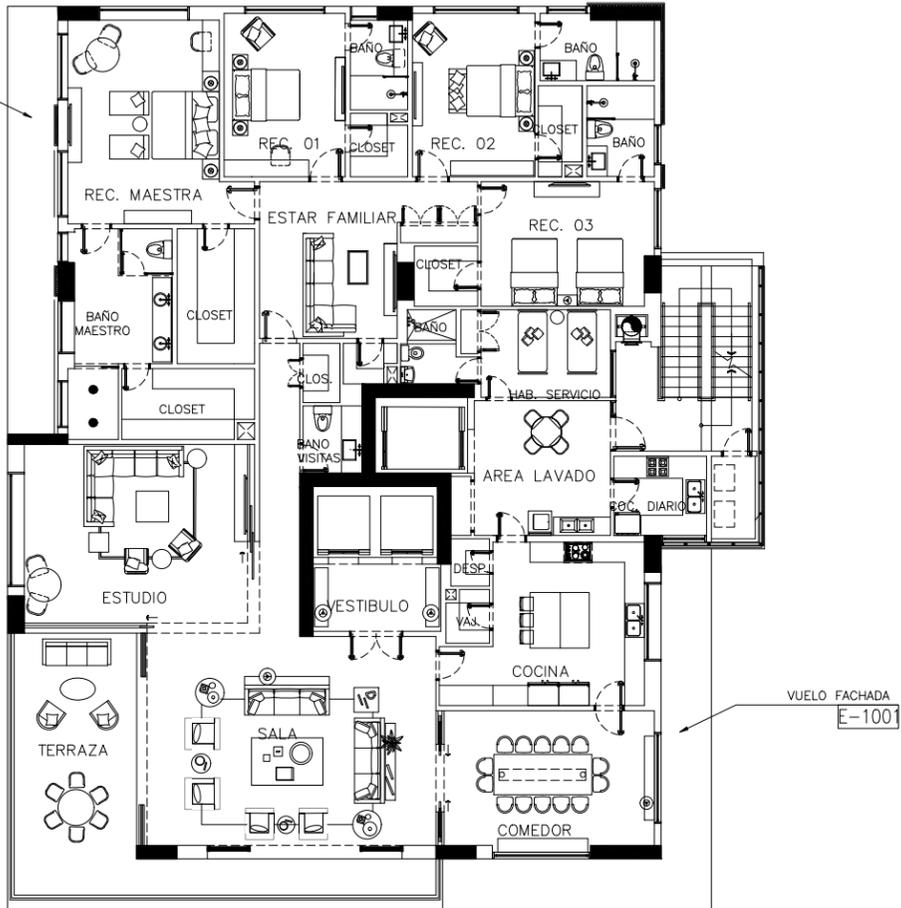

Este plano fue hecho para el sitio y uso específico y no puede aplicarse a otro proyecto distinto. El uso de este plano requiere de servicios apropiados de arquitectura e ingeniería autorizadas. La reproducción o utilización para otro proyecto no se autoriza y pueden ser sancionados. © Copyright 2002 GVA y Asociados.



ÚNO1

No.	Fecha	Concepto
01	23/12/2015	ANTEPROYECTO PARA SU APROBACION
02	24/03/2020	ANTEPROYECTO PARA SU APROBACION
03	06/08/2020	PROYECTO PARA APROBACION ADN

NORTE



NOTAS

- SIEMBOLOGIA:**
- ② INDICA ACOTACION EN METROS.
 - NOMENCLATURA DE ESES
 - ACOTACION NUMERADA
 - ACOTACION A ESES
 - ACOTACION GENERAL
 - ◆ INDICA NIVELES EN PLANTAS ARQUITECTONICAS.
 - ◆ INDICA NIVELES EN ELEVACIONES Y SECCIONES.
 - N.P.T. INDICA NIVEL DE PISO TERMINADO.
 - N.L.B.L. INDICA NIVEL DE LECHO BAJO DE LOSA.
 - N.P. INDICA NIVEL DE PRETIL.
 - N.A. INDICA NIVEL DE AGUA.
 - N.F. INDICA NIVEL DE FONDO.
 - N. INDICA NIVEL GENERAL.
 - ↕ CAMBIO DE NIVEL EN PISO.
 - ↕ CAMBIO DE NIVEL EN PLAFOND.
 - ↕ CAMBIO DE ACABADO EN PISO.
 - ↕ CAMBIO DE ACABADO EN MURO.
 - ↕ INDICA INICIO DE DESPIECE.
 - INDICA REFERENCIA DE SECCIONES GENERALES.
 - INDICA NUMERO DE SECCION O DETALLE.
 - INDICA REFERENCIA DEL PLANO DE LOCALIZACION.
 - INDICA REFERENCIA DE SECCIONES POR FACHADA.
 - INDICA NUMERO DE SECCION O DETALLE.
 - INDICA REFERENCIA DEL PLANO DE LOCALIZACION.
 - INDICA REFERENCIA DE SECCIONES POR FACHADA INTERIORES.
 - INDICA NUMERO DE SECCION O DETALLE.
 - INDICA REFERENCIA DEL PLANO DE LOCALIZACION.
 - INDICA REFERENCIA DE ALZADOS GENERALES.
 - INDICA NUMERO DE SECCION O DETALLE.
 - INDICA REFERENCIA DEL PLANO DE LOCALIZACION.
 - INDICA REFERENCIA DE ALZADOS GENERALES.
 - INDICA NUMERO DE SECCION O DETALLE.
 - INDICA REFERENCIA DEL PLANO DE LOCALIZACION.
 - X-30 INDICA PENDIENTE.
 - 2020 INDICA CLAVE DE ESPACIO.
 - 0.00 [ESES] INDICA ALTURA PARA CERRAMIENTO.
 - 0.00 [ESES] INDICA ALTURA DE VANO.
 - 0.00 [ESES] INDICA ALTURA DE ARRANQUE.
 - INDICA REFERENCIA DE DETALLES.
 - INDICA NUMERO DETALLE.
 - INDICA REFERENCIA DEL PLANO DE LOCALIZACION.
 - ⊙ INDICA ACCESORIO EN DETALLES DE BAÑOS O DETALLES GENERALES.

REFERENCIA

PROYECTO

GVA

Juan José Peña, Distrito Toluca, Estado México, Santa Domingo, República Dominicana 809 544 0330

CONTIENE

PLANTAS ARQUITECTONICAS AMUEBLADA Y DIMENSIONADA APARTAMENTO NIVEL 12

Aprobado para Construcción

Lina Piña Codici 18063 CAMPAÑA RICART & ASOCIADOS CLIENTE:

Escala 1:100 0 1 2 5 7.5m

Dibujo G.J./P.M.H./J.S.R. Etapa EJECUTIVO


Reviso C.A. No. Proyecto

Aprobo A.G.L. Archivo UNO-3109.DWG


Aprobo Cliente Cliente

Fecha de emisión 19/01/2016 UNO-3110

VUELO FACHADA E-1001

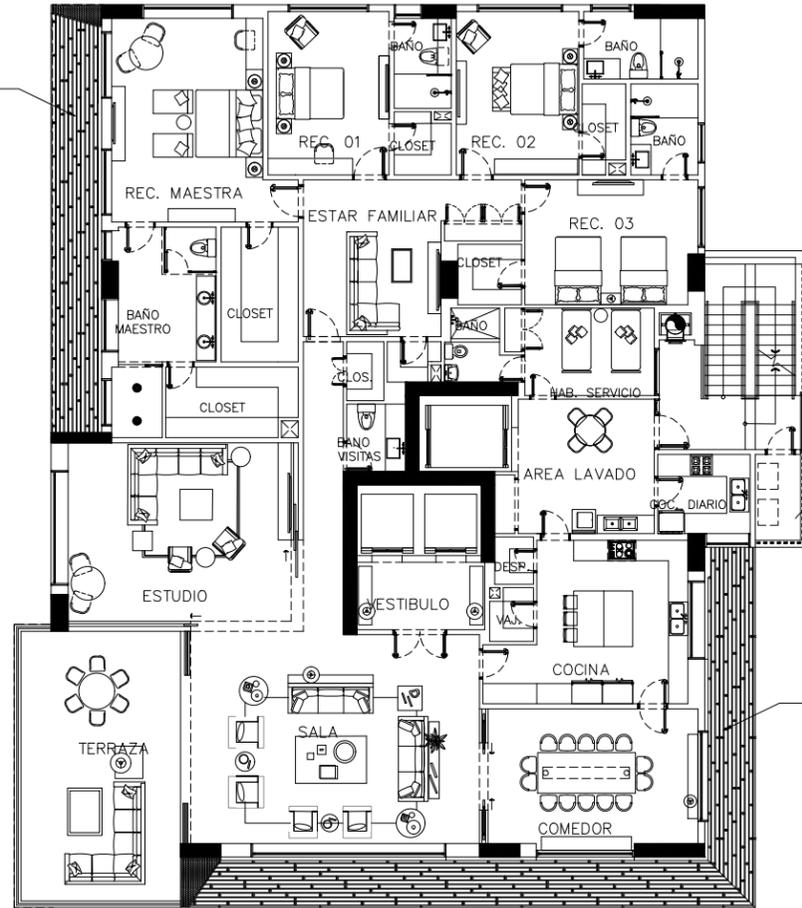

VUELO FACHADA E-1001

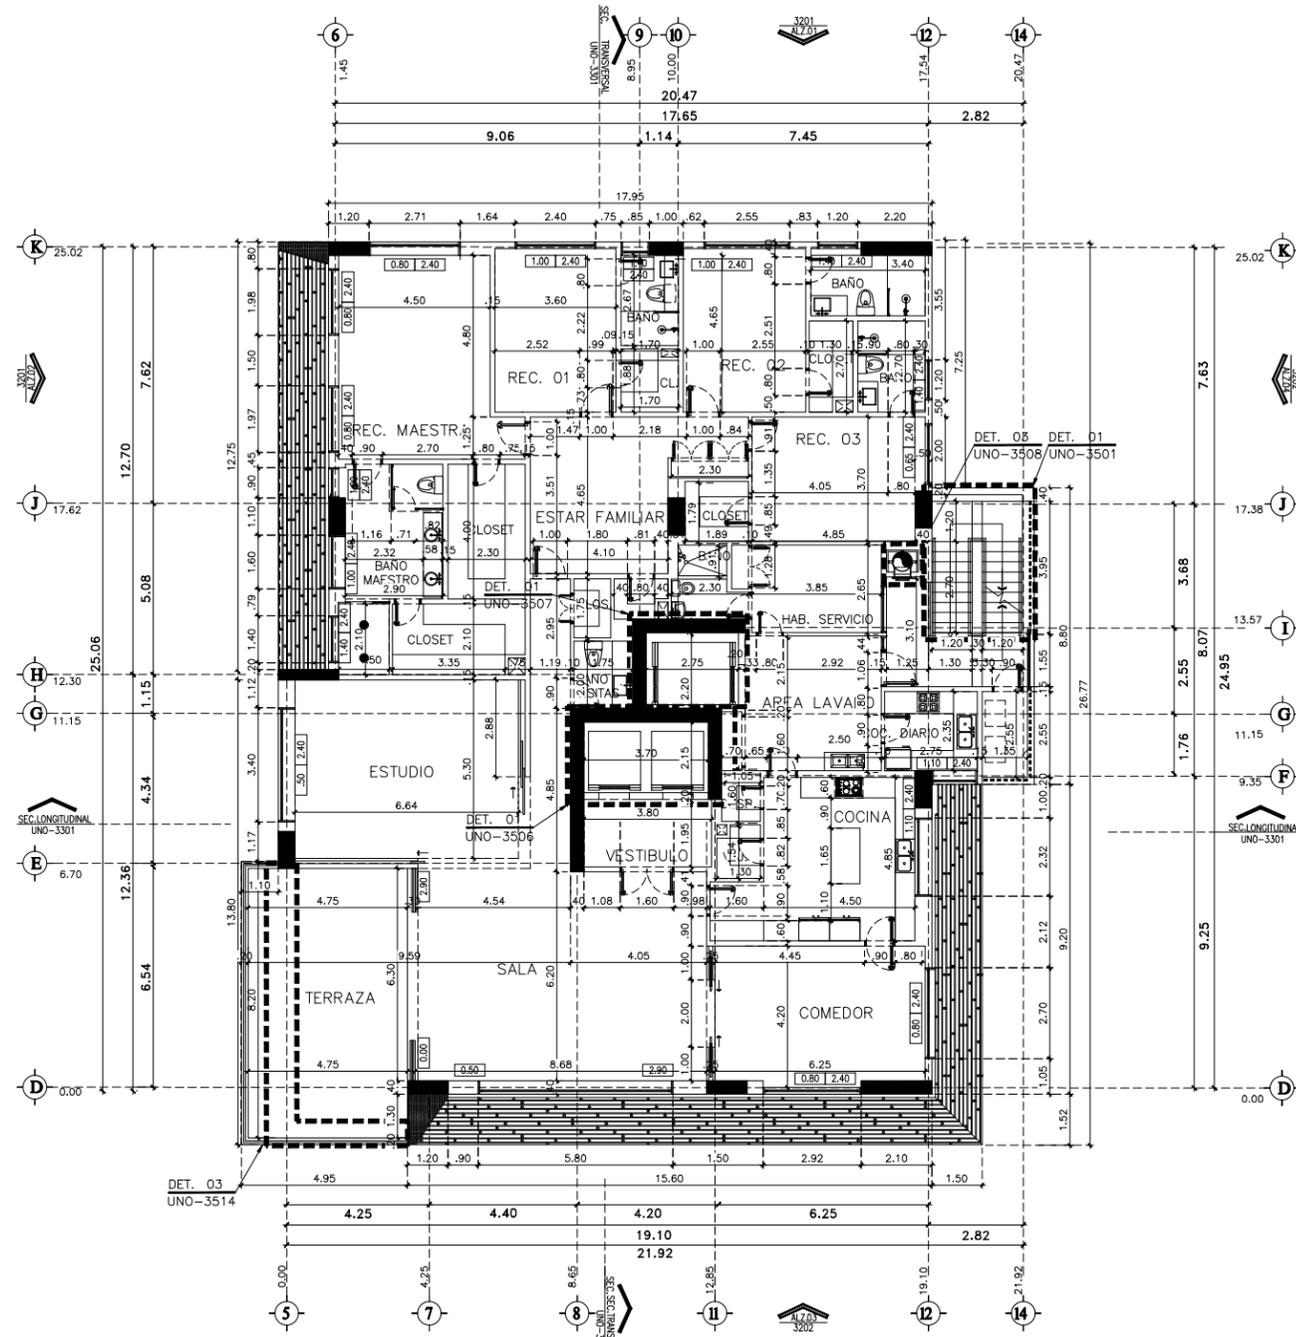

1 PLANTA ARQUITECTONICA AMUEBLADA APARTAMENTO NIVEL 12 ESC 1:100

2 PLANTA ARQUITECTONICA DIMENSIONADA APARTAMENTO NIVEL 12 ESC 1:100

No.	Fecha	Concepto
01	23/12/2015	ANTEPROYECTO PARA SU APROBACION
02	24/03/2020	ANTEPROYECTO PARA SU APROBACION
03	06/08/2020	PROYECTO PARA APROBACION ADN

NORTE



NOTAS

- SIMBOLOGIA:**
- ② INDICA ACOTACION EN METROS.
 - NOMENCLATURA DE Ejes
 - ACOTACION ACUMULADA
 - ACOTACION A Ejes
 - ACOTACION GENERAL
 - INDICA NIVELES EN PLANTAS ARQUITECTONICAS.
 - INDICA NIVELES EN ELEVACIONES Y SECCIONES.
 - N.P.T. INDICA NIVEL DE PISO TERMINADO.
 - N.L.B.L. INDICA NIVEL DE LECHO BAJO DE LOSA.
 - N.P. INDICA NIVEL DE PRETIL.
 - N.A. INDICA NIVEL DE AGUA.
 - N.F. INDICA NIVEL DE FONDO.
 - N. INDICA NIVEL GENERAL.
 - CAMBIO DE NIVEL EN PISO.
 - CAMBIO DE NIVEL EN PLAFOND.
 - CAMBIO DE ACABADO EN PISO.
 - CAMBIO DE ACABADO EN MURO.
 - INDICA INICIO DE DESPIECE.
 - INDICA REFERENCIA DE SECCIONES GENERALES.
 - INDICA NUMERO DE SECCION O DETALLE.
 - INDICA REFERENCIA DEL PLANO DE LOCALIZACION.
 - INDICA REFERENCIA DE SECCIONES POR FACHADA.
 - INDICA NUMERO DE SECCION O DETALLE.
 - INDICA REFERENCIA DEL PLANO DE LOCALIZACION.
 - INDICA REFERENCIA DE SECCIONES POR FACHADA INTERIORES.
 - INDICA NUMERO DE SECCION O DETALLE.
 - INDICA REFERENCIA DEL PLANO DE LOCALIZACION.
 - INDICA REFERENCIA DE ALZADOS GENERALES.
 - INDICA NUMERO DE SECCION O DETALLE.
 - INDICA REFERENCIA DEL PLANO DE LOCALIZACION.
 - INDICA REFERENCIA DE ALZADOS GENERALES.
 - INDICA NUMERO DE SECCION O DETALLE.
 - INDICA REFERENCIA DEL PLANO DE LOCALIZACION.
 - INDICA PENDIENTE.
 - INDICA CLAVE DE ESPACIO.
 - INDICA ALTURA PARA CERRAMIENTO.
 - INDICA ALTURA DE VANO.
 - INDICA ALTURA DE ARRANQUE.
 - INDICA REFERENCIA DE DETALLES.
 - INDICA NUMERO DE DETALLE.
 - INDICA REFERENCIA DEL PLANO DE LOCALIZACION.
 - INDICA ACCESORIO EN DETALLES DE BAÑOS O DETALLES GENERALES.

REFERENCIA

PROYECTO

GVA

Jose Rhea Pina, Daniel Torres, Cristian Morales, Sergio Domingo, República Dominicana 809 544 0330

CONTIENE


PLANTAS ARQUITECTONICA AMUEBLADA Y DIMENSIONADA APTOS TIPO NIVELES 13 AL 16 Y 20 AL 22

Aprobado para Construcción

Lina Pina Codigo 18063	CAMPANA RICART & ASOCIADOS CLIENTE:
Escala 1:100	
0 1 2 5 7.5m	
Dibujo G.J./P.M.H./J.S.R. Etapa EJECUTIVO	
Reviso C.A. No. Proyecto	
Aprobado A.G.L. Archivo UNO-3111.DWG	
Aprobado Cliente	Clave UNO-3111
Fecha de emisión 19/01/2012	

1 PLANTA ARQUITECTONICA AMUEBLADA APTOS TIPO DEL NIVEL 13 AL 16 Y 20 AL 22
ESC 1:100

2 PLANTA ARQUITECTONICA DIMENSIONADA APTOS TIPO DEL NIVEL 13 AL 16 Y 20 AL 22
ESC 1:100

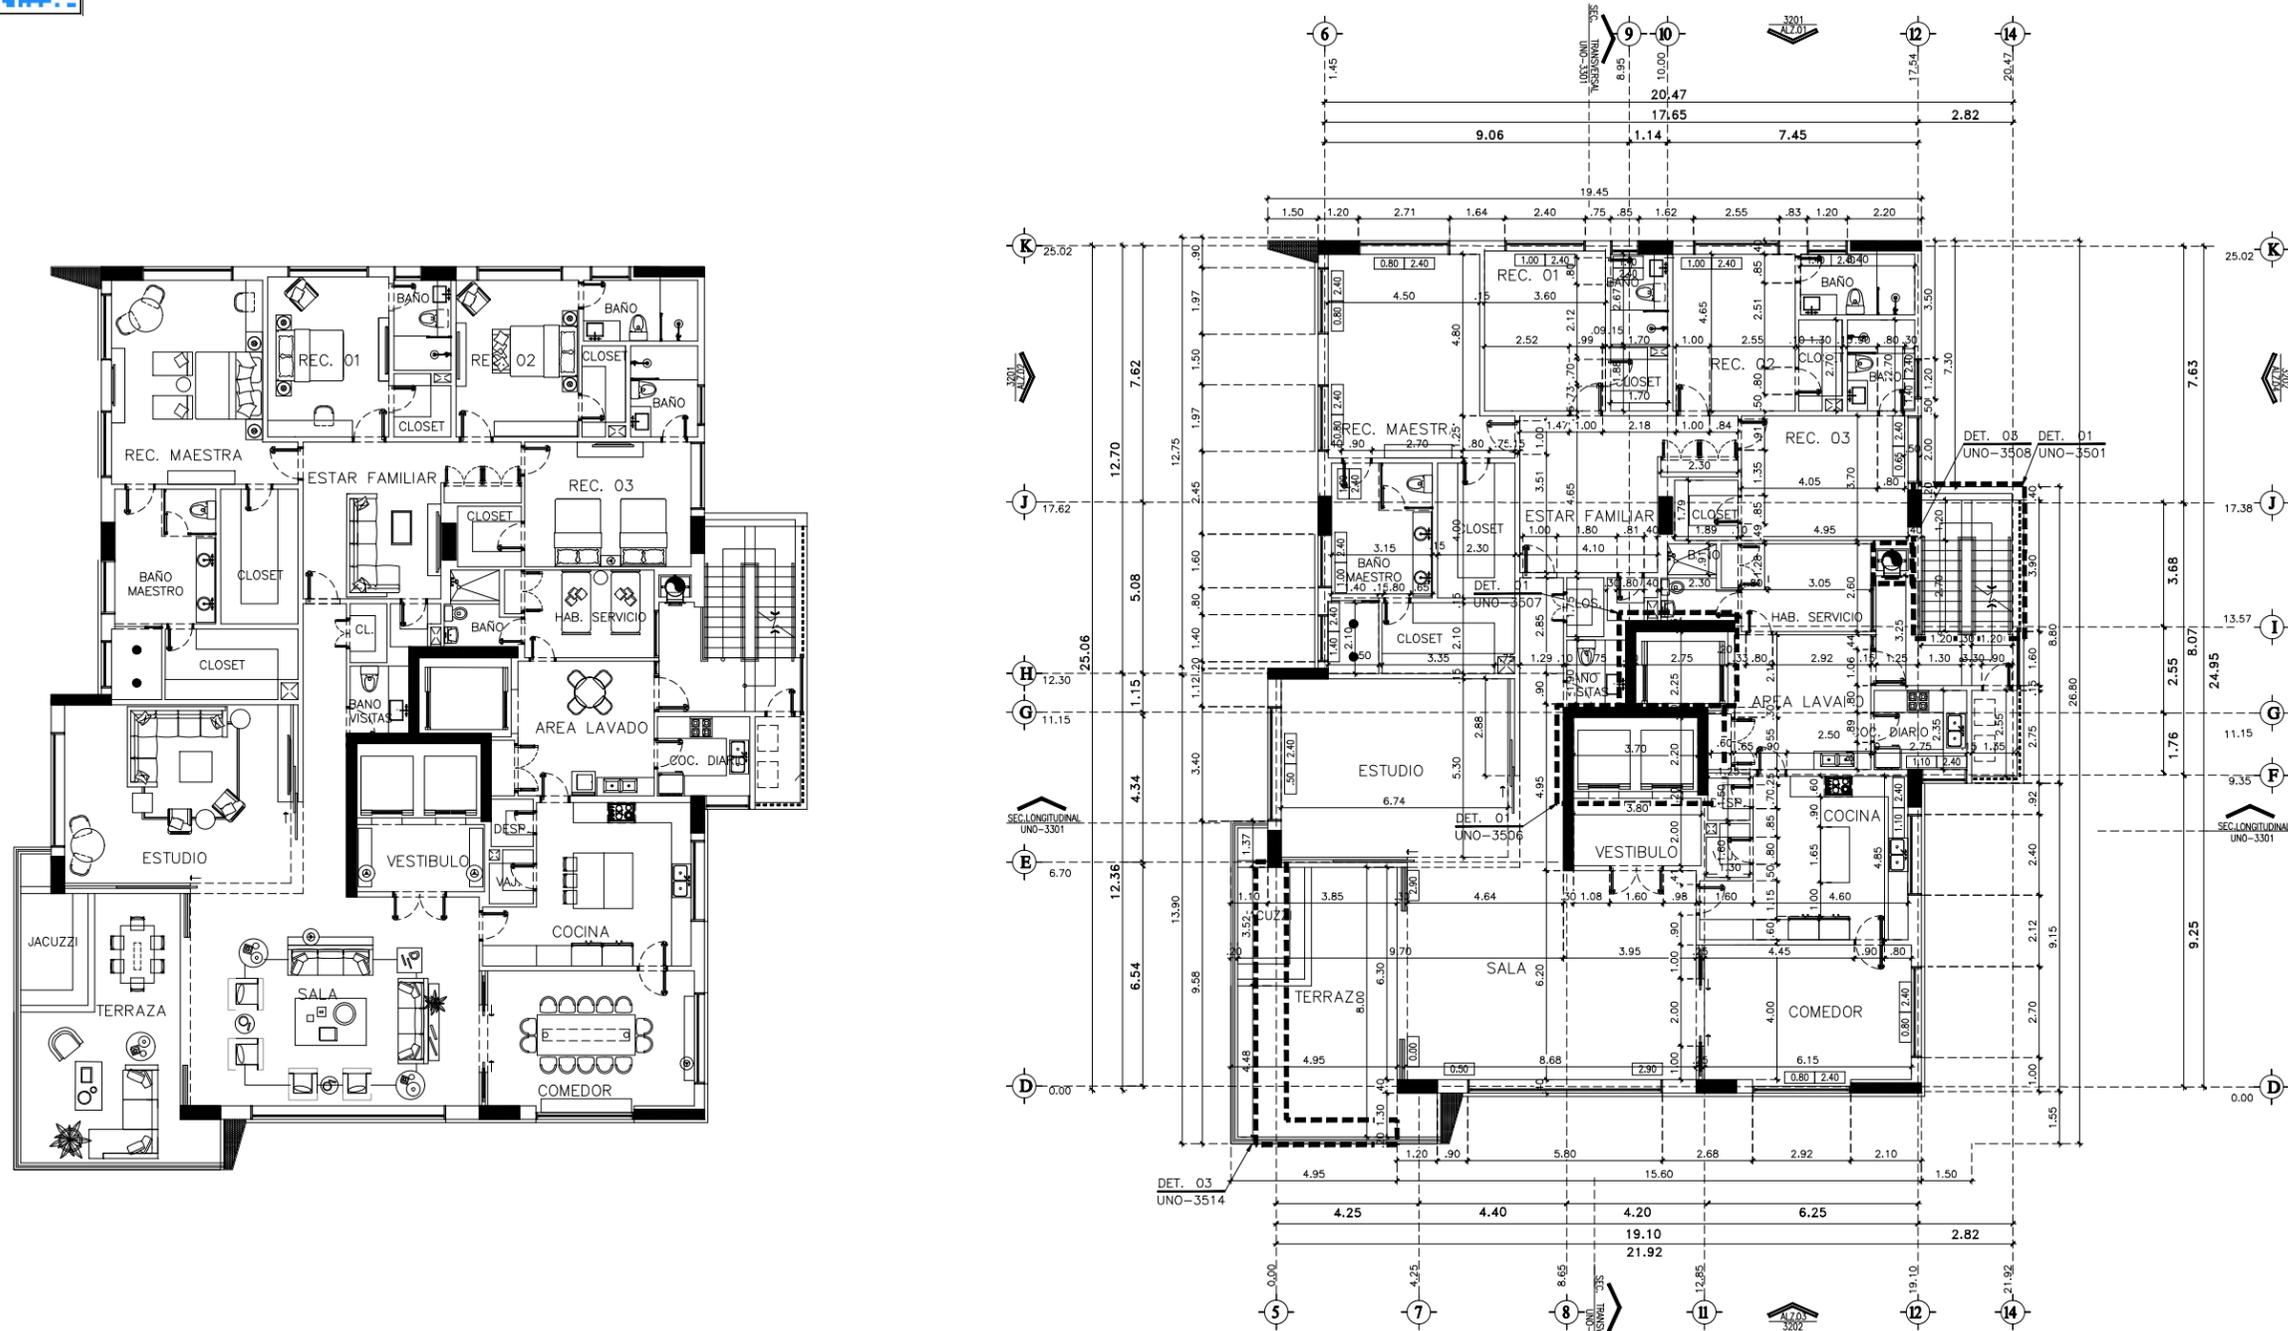

Este plano fue hecho para el sitio y uso específico y no puede aplicarse a otros proyectos arquitectónicos. La reproducción o utilización para otro proyecto requiere los servicios autorizados. C Copyright 2002 GVA y Asociados.



ÚNO1

No.	Fecha	Concepto
01	23/12/2015	ANTEPROYECTO PARA SU APROBACION
02	24/03/2020	ANTEPROYECTO PARA SU APROBACION
03	06/08/2020	PROYECTO PARA APROBACION ADN

NORTE



NOTAS

- SIEMPRE:**
- INDICA ACOTACION EN METROS.
 - INDICA NIVELES EN PLANTAS ARQUITECTONICAS.
 - INDICA NIVELES EN ELEVACIONES Y SECCIONES.
 - N.P.T. INDICA NIVEL DE PISO TERMINADO.
 - N.L.B.L. INDICA NIVEL DE LECHO BAJO DE LOSA.
 - N.P. INDICA NIVEL DE PRETIL.
 - N.A. INDICA NIVEL DE AGUA.
 - N.F. INDICA NIVEL DE FONDO.
 - N. INDICA NIVEL GENERAL.
 - CAMBIO DE NIVEL EN PISO.
 - CAMBIO DE NIVEL EN PLAFOND.
 - CAMBIO DE ACABADO EN PISO.
 - CAMBIO DE ACABADO EN MURO.
 - INDICA INICIO DE DESPIECE.
 - INDICA REFERENCIA DE SECCIONES GENERALES.
 - INDICA NUMERO DE SECCION O DETALLE.
 - INDICA REFERENCIA DEL PLANO DE LOCALIZACION.
 - INDICA REFERENCIA DE SECCIONES POR FACHADA.
 - INDICA NUMERO DE SECCION O DETALLE.
 - INDICA REFERENCIA DEL PLANO DE LOCALIZACION.
 - INDICA REFERENCIA DE SECCIONES POR FACHADA INTERIORES.
 - INDICA NUMERO DE SECCION O DETALLE.
 - INDICA REFERENCIA DEL PLANO DE LOCALIZACION.
 - INDICA REFERENCIA DE ALZADOS GENERALES.
 - INDICA NUMERO DE SECCION O DETALLE.
 - INDICA REFERENCIA DEL PLANO DE LOCALIZACION.
 - INDICA REFERENCIA DE ALZADOS GENERALES.
 - INDICA NUMERO DE SECCION O DETALLE.
 - INDICA REFERENCIA DEL PLANO DE LOCALIZACION.
 - INDICA PENDIENTE.
 - INDICA CLAVE DE ESPACIO.
 - INDICA ALTURA DE VANO.
 - INDICA ALTURA DE ARRANQUE.
 - INDICA REFERENCIA DE DETALLES.
 - INDICA NUMERO DE DETALLE.
 - INDICA REFERENCIA DEL PLANO DE LOCALIZACION.
 - INDICA ACCESORIO EN DETALLES DE BAÑOS O DETALLES GENERALES.

REFERENCIA

PROYECTO


GVA

CONTIENE
PLANTAS ARQUITECTONICA AMUEBLADA Y DIMENSIONADA APTOS TIPO NIVEL 17 Y 23


Aprobado para Construcción

Lina Piña Codigo 18063	CAMPANA RICART & ASOCIADOS CLIENTE:
Escala 1:100	
Dibujo G.J./P.M.H./J.S.R. Etapa	EJECUTIVO
Reviso C.A.	No. Proyecto
Aprobado A.G.L. Archivo	UNO-3111.DWG
Aprobado Cliente	Clave
Fecha de emisión 19/01/2012	UNO-3112

PROYECCION VUELO

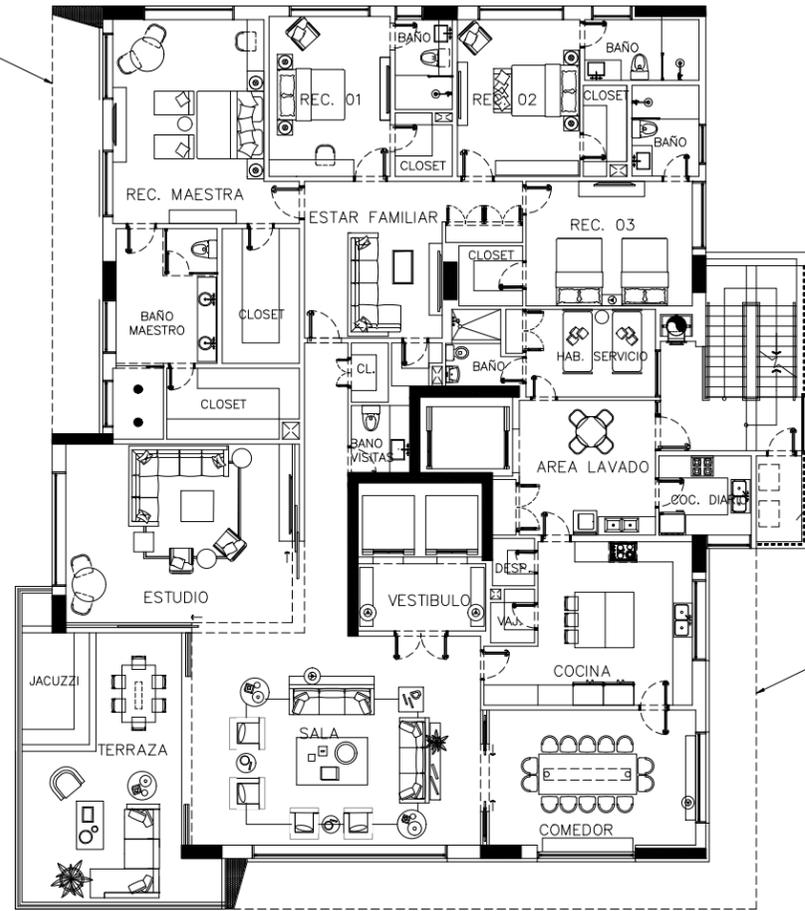

PROYECCION VUELO

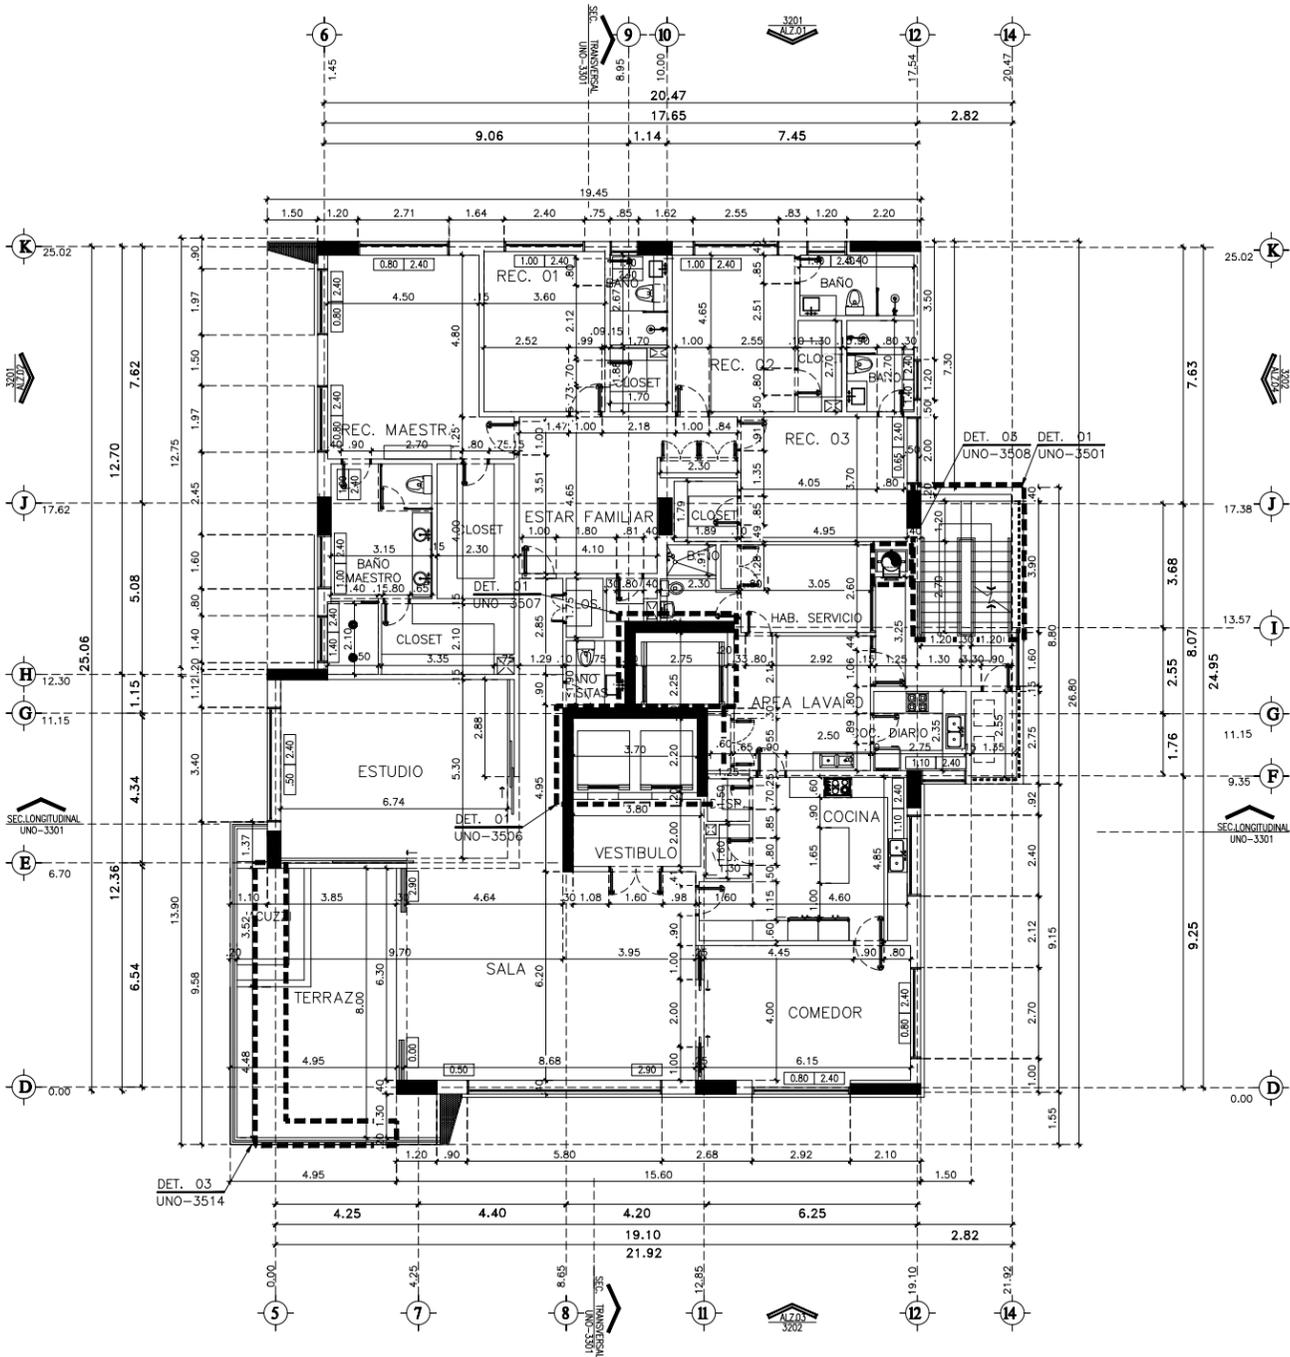

1 PLANTA ARQUITECTONICA AMUEBLADA APTOS TIPO NIVEL 17 Y 23
ESC 1:100

2 PLANTA ARQUITECTONICA DIMENSIONADA APTOS TIPO NIVEL 17 Y 23
ESC 1:100

Este plano fue hecho para el sitio y uso específico y no puede aplicarse a otros proyectos arquitectónicos. La reproducción o utilización para otro proyecto requiere de servicios especializados e ingeniería autorizada. © Copyright 2002 GVA y Asociados.

No.	Fecha	Concepto
01	23/12/2015	ANTEPROYECTO PARA SU APROBACION
02	24/03/2020	ANTEPROYECTO PARA SU APROBACION
03	06/08/2020	PROYECTO PARA APROBACION ADN

NORTE



NOTAS

- Simbología:**
- ② INDICA ACOTACION EN METROS.
 - NOMENCLATURA DE ESES
 - ACOTACION ACUMULADA
 - ACOTACION A ESES
 - ACOTACION GENERAL
 - INDICA NIVELES EN PLANTAS ARQUITECTONICAS.
 - INDICA NIVELES EN ELEVACIONES Y SECCIONES.
 - N.P.T. INDICA NIVEL DE PISO TERMINADO.
 - N.L.B.L. INDICA NIVEL DE LECHO BAJO DE LOSA.
 - N.P. INDICA NIVEL DE PRETIL.
 - N.A. INDICA NIVEL DE AGUA.
 - N.F. INDICA NIVEL DE FONDO.
 - N. INDICA NIVEL GENERAL.
 - CAMBIO DE NIVEL EN PISO.
 - CAMBIO DE NIVEL EN PLAFOND.
 - CAMBIO DE ACABADO EN PISO.
 - CAMBIO DE ACABADO EN MURO.
 - INDICA INICIO DE DESPIECE.
 - INDICA REFERENCIA DE SECCIONES GENERALES.
 - INDICA NUMERO DE SECCION O DETALLE.
 - INDICA REFERENCIA DEL PLANO DE LOCALIZACION.
 - INDICA REFERENCIA DE SECCIONES POR FACHADA.
 - INDICA NUMERO DE SECCION O DETALLE.
 - INDICA REFERENCIA DEL PLANO DE LOCALIZACION.
 - INDICA REFERENCIA DE SECCIONES POR FACHADA INTERIORES.
 - INDICA NUMERO DE SECCION O DETALLE.
 - INDICA REFERENCIA DEL PLANO DE LOCALIZACION.
 - INDICA REFERENCIA DE ALZADOS GENERALES.
 - INDICA NUMERO DE SECCION O DETALLE.
 - INDICA REFERENCIA DEL PLANO DE LOCALIZACION.
 - INDICA REFERENCIA DE ALZADOS GENERALES.
 - INDICA NUMERO DE SECCION O DETALLE.
 - INDICA REFERENCIA DEL PLANO DE LOCALIZACION.
 - INDICA PENDIENTE.
 - INDICA CLAVE DE ESPACIO.
 - INDICA ALTURA PARA CERRAMIENTO.
 - INDICA ALTURA DE VANO.
 - INDICA ALTURA DE ARRANQUE.
 - INDICA REFERENCIA DE DETALLES.
 - INDICA NUMERO DETALLE.
 - INDICA REFERENCIA DEL PLANO DE LOCALIZACION.
 - INDICA ACCESORIO EN DETALLES DE BAÑOS O DETALLES GENERALES.

REFERENCIA

PROYECTO

GVA

Juan Pina, Distrito Tercero, Santo Domingo, República Dominicana 809 544 0330

CONTIENE

PLANTAS ARQUITECTONICAS AMUEBLADA Y DIMENSIONADA APARTAMENTO NIVEL 18

Aprobado para Construcción

Lina Pina Codio 18063 CAMPAÑA RICART & ASOCIADOS CLIENTE:

Escala 1:100

0 1 2 5 7.5m

Dibujo G.J./P.M.H./J.S.R. Etapa EJECUTIVO

Reviso C.A. No. Proyecto

Aprobo A.G.L. Archivo UNO-3112.DWG



Aprobo Cliente A.G.L. Clave UNO-3113

Fecha de emisión 19/01/2012

Este plano fue hecho para el sitio y uso específico y no puede aplicarse a otro proyecto distinto. El uso de este plano requiere los servicios apropiados de arquitectos e ingenieros autorizados. La reproducción o utilización para otro proyecto sin el consentimiento escrito de GVA y Asociados. Copyright 2002 GVA y Asociados.

1 PLANTA ARQUITECTONICA AMUEBLADA APARTAMENTO NIVEL 18
ESC 1:100

2 PLANTA ARQUITECTONICA DIMENSIONADA APARTAMENTO NIVEL 18
ESC 1:100

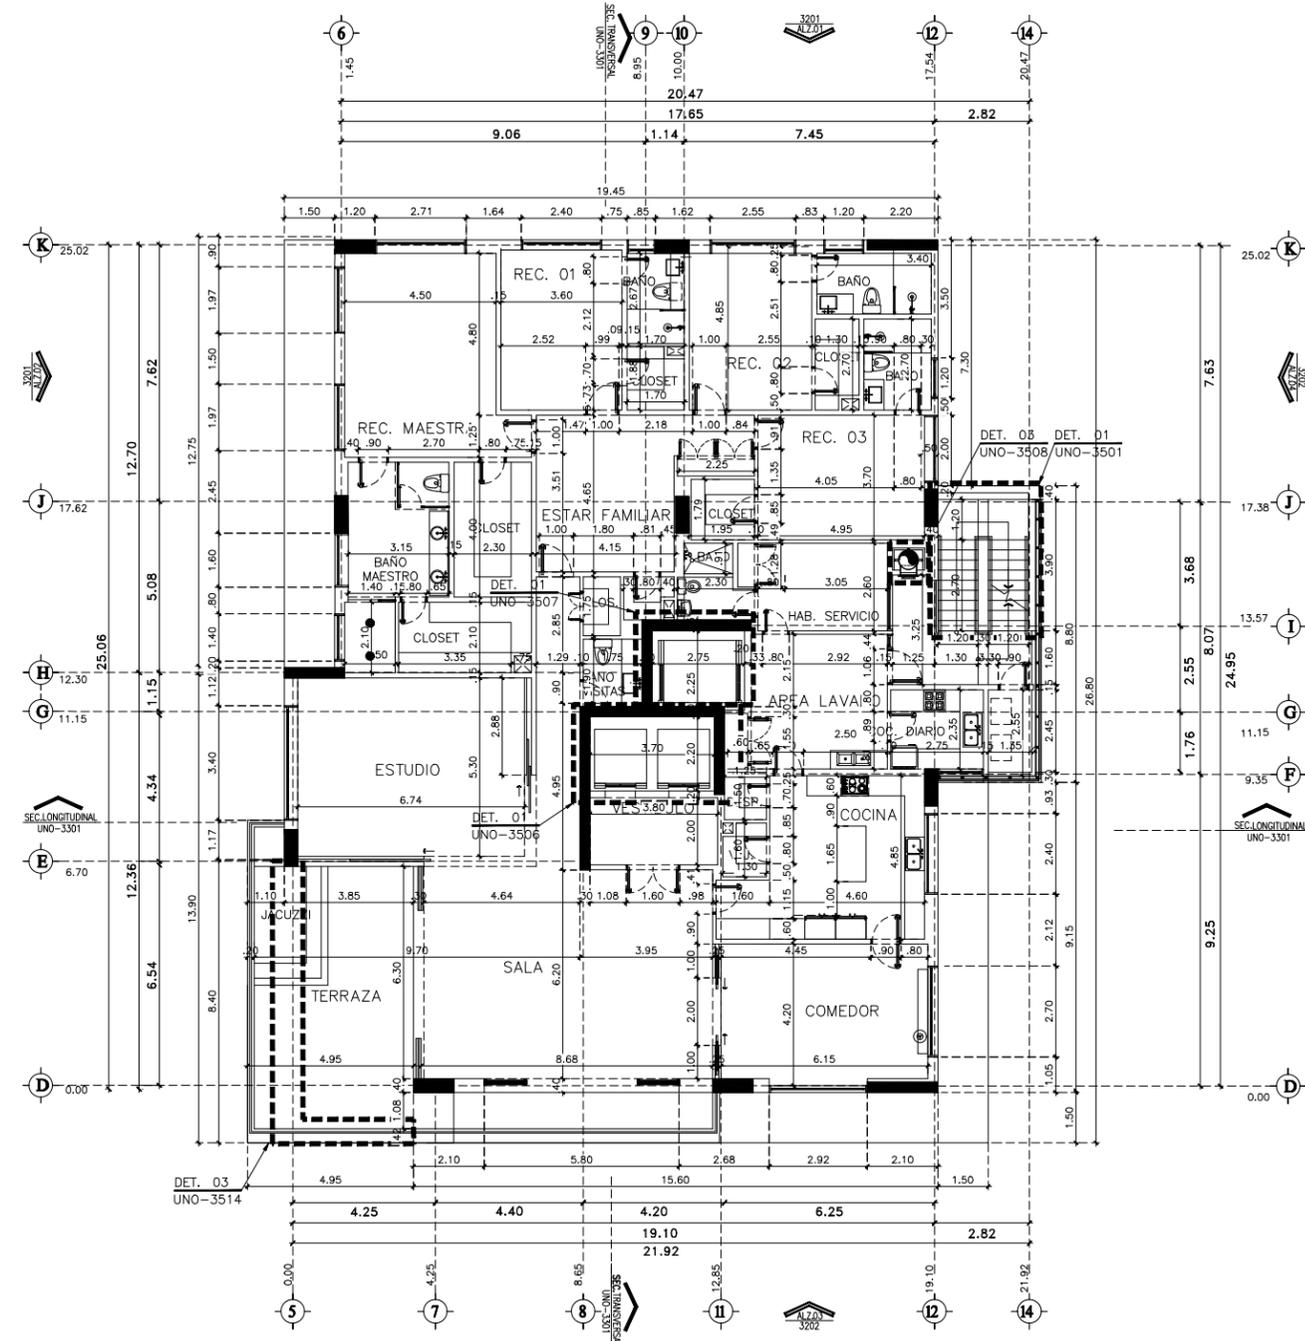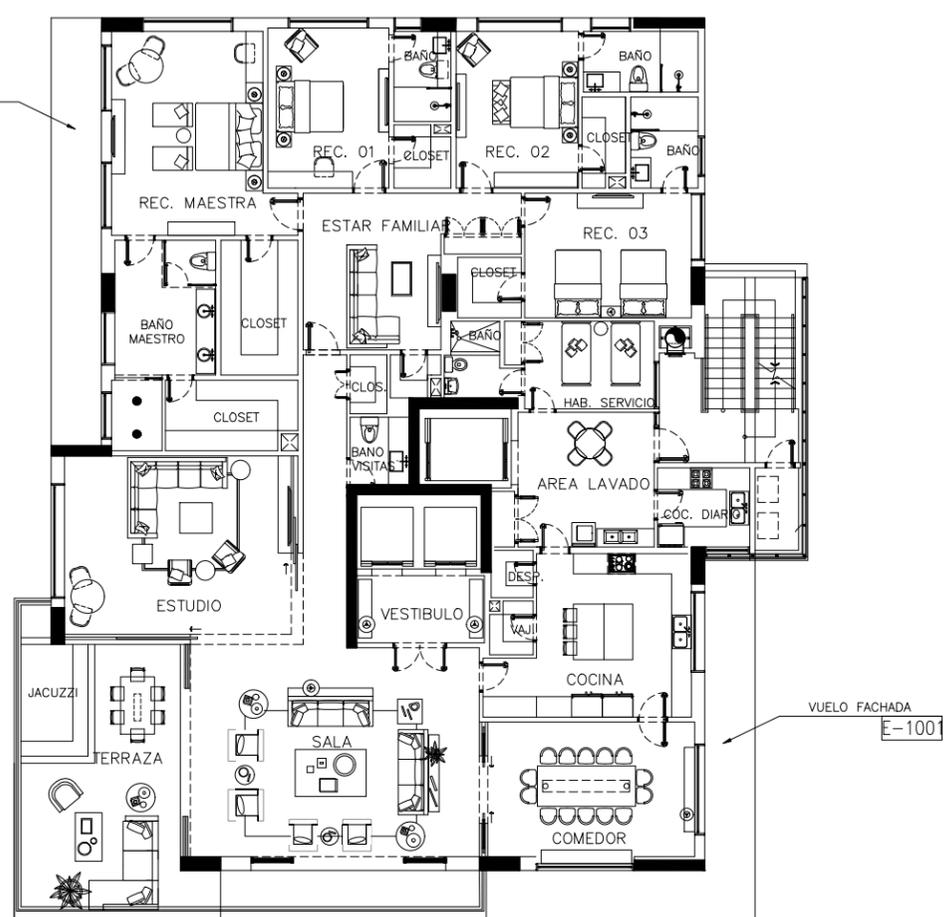

Registro de Modificaciones

No.	Fecha	Concepto
01	23/12/2015	ANTEPROYECTO PARA SU APROBACION
02	24/03/2020	ANTEPROYECTO PARA SU APROBACION
03	06/08/2020	PROYECTO PARA APROBACION ADN

NORTE



NOTAS

- SIEMBOLOGIA:**
- ② INDICA ACOTACION EN METROS.
 - NOMENCLATURA DE Ejes
 - ACOTACION NUMERADA
 - ACOTACION A Ejes
 - ACOTACION GENERAL
 - INDICA NIVELES EN PLANTAS ARQUITECTONICAS.
 - INDICA NIVELES EN ELEVACIONES Y SECCIONES.
 - N.P.T. INDICA NIVEL DE PISO TERMINADO.
 - N.L.B.L. INDICA NIVEL DE LECHO BAJO DE LOSA.
 - N.P. INDICA NIVEL DE PRETIL.
 - N.A. INDICA NIVEL DE AGUA.
 - N.F. INDICA NIVEL DE FONDO.
 - N. INDICA NIVEL GENERAL.
 - CAMBIO DE NIVEL EN PISO.
 - CAMBIO DE NIVEL EN PLAFOND.
 - CAMBIO DE ACABADO EN PISO.
 - CAMBIO DE ACABADO EN MURO.
 - INDICA INICIO DE DESPIECE.
 - INDICA REFERENCIA DE SECCIONES GENERALES.
 - INDICA NUMERO DE SECCION O DETALLE.
 - INDICA REFERENCIA DEL PLANO DE LOCALIZACION.
 - INDICA REFERENCIA DE SECCIONES POR FACHADA.
 - INDICA NUMERO DE SECCION O DETALLE.
 - INDICA REFERENCIA DEL PLANO DE LOCALIZACION.
 - INDICA REFERENCIA DE SECCIONES POR FACHADA INTERIORES.
 - INDICA NUMERO DE SECCION O DETALLE.
 - INDICA REFERENCIA DEL PLANO DE LOCALIZACION.
 - INDICA REFERENCIA DE ALZADOS GENERALES.
 - INDICA NUMERO DE SECCION O DETALLE.
 - INDICA REFERENCIA DEL PLANO DE LOCALIZACION.
 - INDICA REFERENCIA DE ALZADOS GENERALES.
 - INDICA NUMERO DE SECCION O DETALLE.
 - INDICA REFERENCIA DEL PLANO DE LOCALIZACION.
 - INDICA PENDIENTE.
 - INDICA CLAVE DE ESPACIO.
 - INDICA ALTURA DE VANO.
 - INDICA ALTURA DE ARRANQUE.
 - INDICA REFERENCIA DE DETALLES.
 - INDICA NUMERO DETALLE.
 - INDICA REFERENCIA DEL PLANO DE LOCALIZACION.
 - ⑩ INDICA ACCESORIO EN DETALLES DE BAÑOS O DETALLES GENERALES.

REFERENCIA

PROYECTO

GVA

Juan Blas Peña, Distrito Town, Corchillo Mirada, Santo Domingo, República Dominicana 809 544 0330

CONTIENE

PLANTAS ARQUITECTONICA AMUEBLADA Y DIMENSIONADA APARTAMENTO NIVEL 19

Aprobado para Construcción

Lina Piña Codio 18063 CAMPAÑA RICART & ASOCIADOS

Escala 1:100

0 1 2 5 7.5m

Dibujo G.J./P.M.H./J.S.R. Etapa EJECUTIVO

Reviso C.A. No. Proyecto



Aprobado A.G.L. Archivo UNO-3112.DWG

Aprobado Cliente A.G.L. Clave UNO-3114

Fecha de emisión 19/01/2012

1 PLANTA ARQUITECTONICA AMUEBLADA APARTAMENTO NIVEL 19
ESC 1:100

2 PLANTA ARQUITECTONICA DIMENSIONADA APARTAMENTO NIVEL 19
ESC 1:100

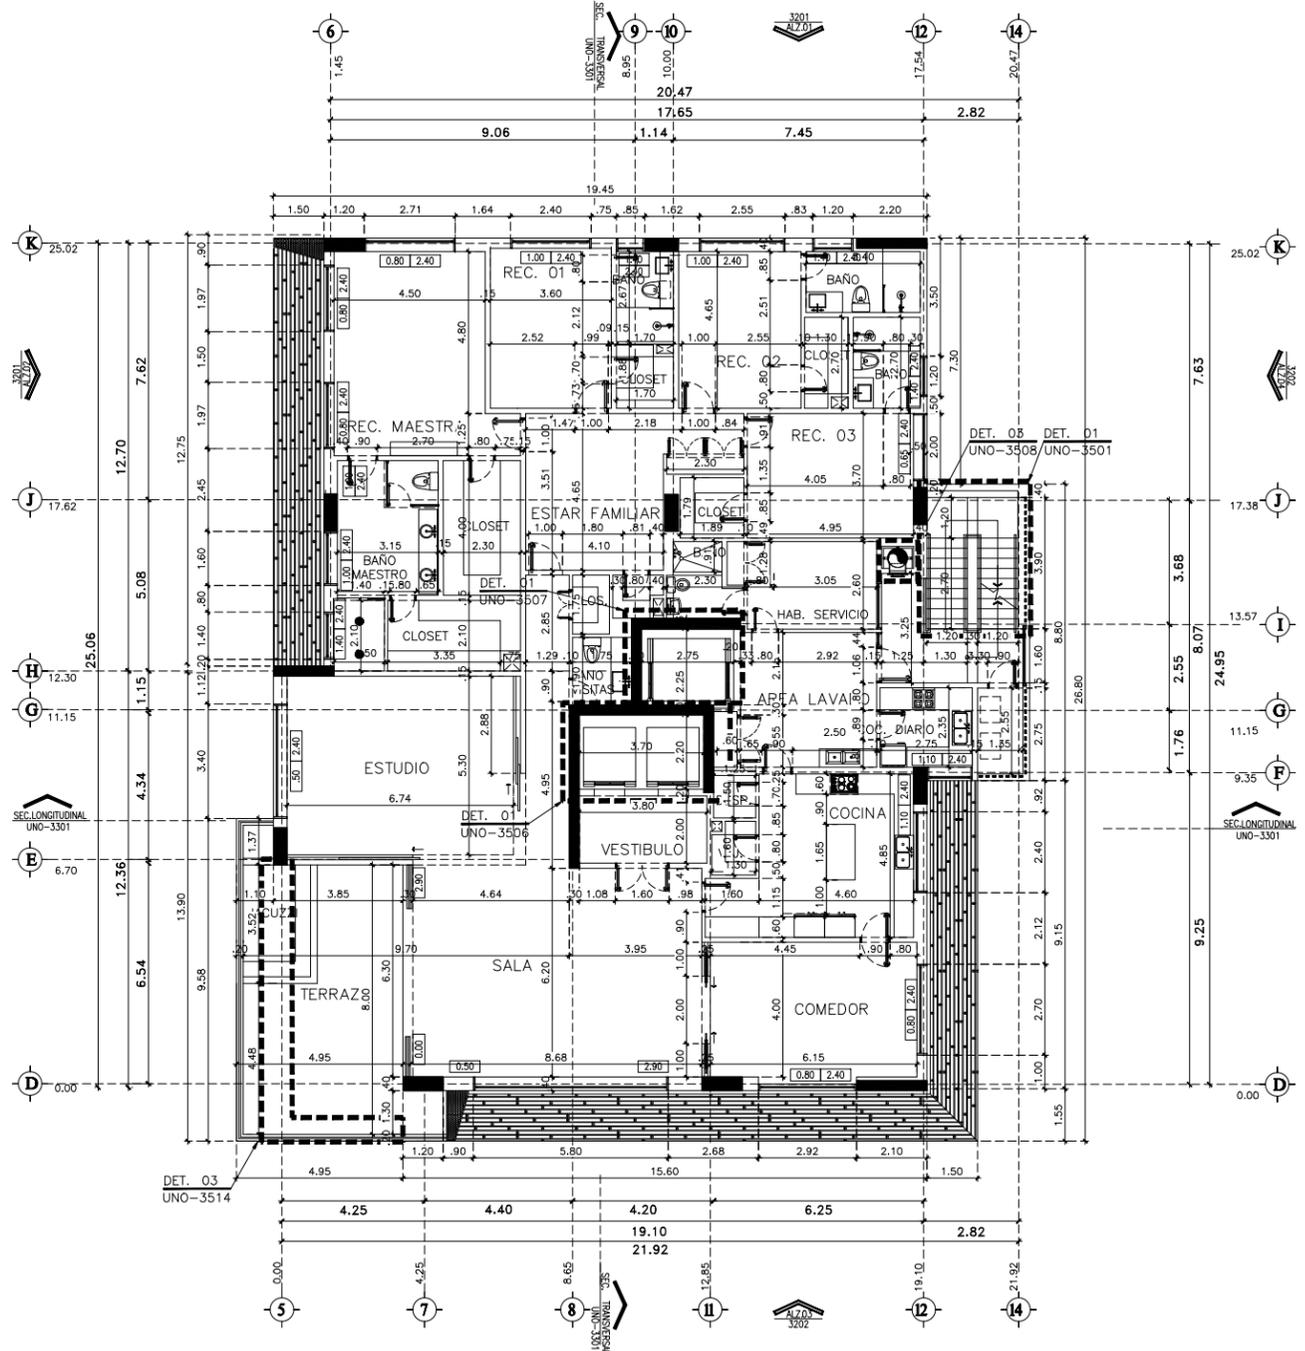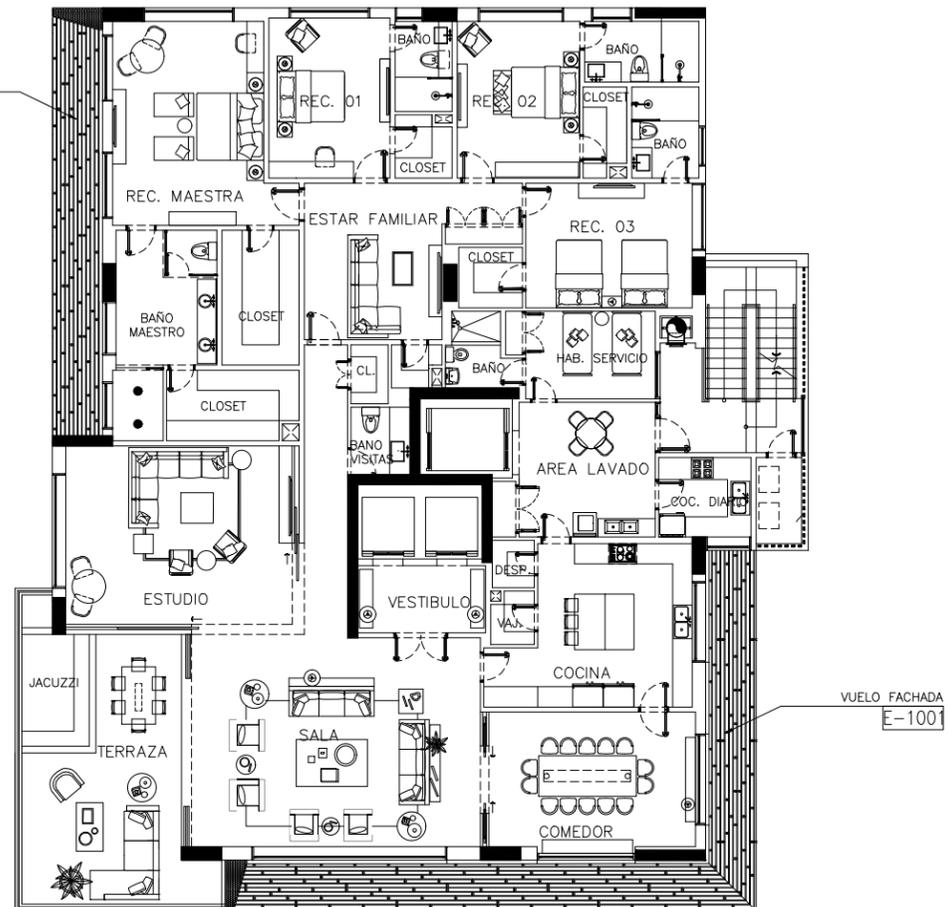

Este plano fue hecho para el sitio y uso específico y no puede aplicarse a otro proyecto distinto. El uso de este plano requiere de servicios especializados de arquitectura e ingeniería autorizados. La reproducción o utilización para otro proyecto sin el consentimiento de la ley. © Copyright 2002 GVA y Asociados.

Registro de Modificaciones

No.	Fecha	Concepto
01	23/12/2015	ANTEPROYECTO PARA SU APROBACION
02	24/03/2020	ANTEPROYECTO PARA SU APROBACION
03	06/08/2020	PROYECTO PARA APROBACION ADN

NORTE



NOTAS

- SIMBOLOGIA:**
- ② INDICA ACOTACION EN METROS.
 - NOMENCLATURA DE ESES
 - ACOTACION ACUMULADA
 - ACOTACION A ESES
 - ACOTACION GENERAL
 - INDICA NIVELES EN PLANTAS ARQUITECTONICAS.
 - INDICA NIVELES EN ELEVACIONES Y SECCIONES.
 - N.P.T. INDICA NIVEL DE PISO TERMINADO.
 - N.L.B.L. INDICA NIVEL DE LECHO BAJO DE LOSA.
 - N.P. INDICA NIVEL DE PRETIL.
 - N.A. INDICA NIVEL DE AGUA.
 - N.F. INDICA NIVEL DE FONDO.
 - N. INDICA NIVEL GENERAL.
 - CAMBIO DE NIVEL EN PISO.
 - CAMBIO DE NIVEL EN PLAFOND.
 - CAMBIO DE ACABADO EN PISO.
 - CAMBIO DE ACABADO EN MURO.
 - INDICA INICIO DE DESPIECE.
 - INDICA REFERENCIA DE SECCIONES GENERALES.
 - INDICA NUMERO DE SECCION O DETALLE.
 - INDICA REFERENCIA DEL PLANO DE LOCALIZACION.
 - INDICA REFERENCIA DE SECCIONES POR FACHADA.
 - INDICA NUMERO DE SECCION O DETALLE.
 - INDICA REFERENCIA DEL PLANO DE LOCALIZACION.
 - INDICA REFERENCIA DE SECCIONES POR FACHADA INTERIORES.
 - INDICA NUMERO DE SECCION O DETALLE.
 - INDICA REFERENCIA DEL PLANO DE LOCALIZACION.
 - INDICA REFERENCIA DE ALZADOS GENERALES.
 - INDICA NUMERO DE SECCION O DETALLE.
 - INDICA REFERENCIA DEL PLANO DE LOCALIZACION.
 - INDICA REFERENCIA DE ALZADOS GENERALES.
 - INDICA NUMERO DE SECCION O DETALLE.
 - INDICA REFERENCIA DEL PLANO DE LOCALIZACION.
 - INDICA PENDIENTE.
 - INDICA CLAVE DE ESPACIO.
 - INDICA ALTURA PARA CERRAMIENTO.
 - INDICA ALTURA DE VANO.
 - INDICA ALTURA DE ARRANQUE.
 - INDICA REFERENCIA DE DETALLES.
 - INDICA NUMERO DETALLE.
 - INDICA REFERENCIA DEL PLANO DE LOCALIZACION.
 - INDICA ACCESORIO EN DETALLES DE BAÑOS O DETALLES GENERALES.

REFERENCIA

PROYECTO

GVA


Juan Ríos Peña, Daniel Torres, Carolina Morales, Sergio Domingo, República Dominicana 809 544 0330

CONTIENE


PLANTAS ARQUITECTONICA AMUEBLADA Y DIMENSIONADA PENTHOUSE NI NIVEL 24

Aprobado para Construcción

Lina Pínea	Código	CAMPAÑA RICART & ASOCIADOS	CLIENTE
1:100	18063		
Escala 1:100			
0 1 2 5 7.5m			
Dibujo	G.J./P.M.H./J.S.R	Etapa	EJECUTIVO
Reviso	C.A	No. Proyecto	
Aprobo	A.G.L.	Archivo	UNO-3112.DWG
Aprobo Cliente		Clave	
Fecha de emisión	19/01/2012	Rev.	UNO-3115

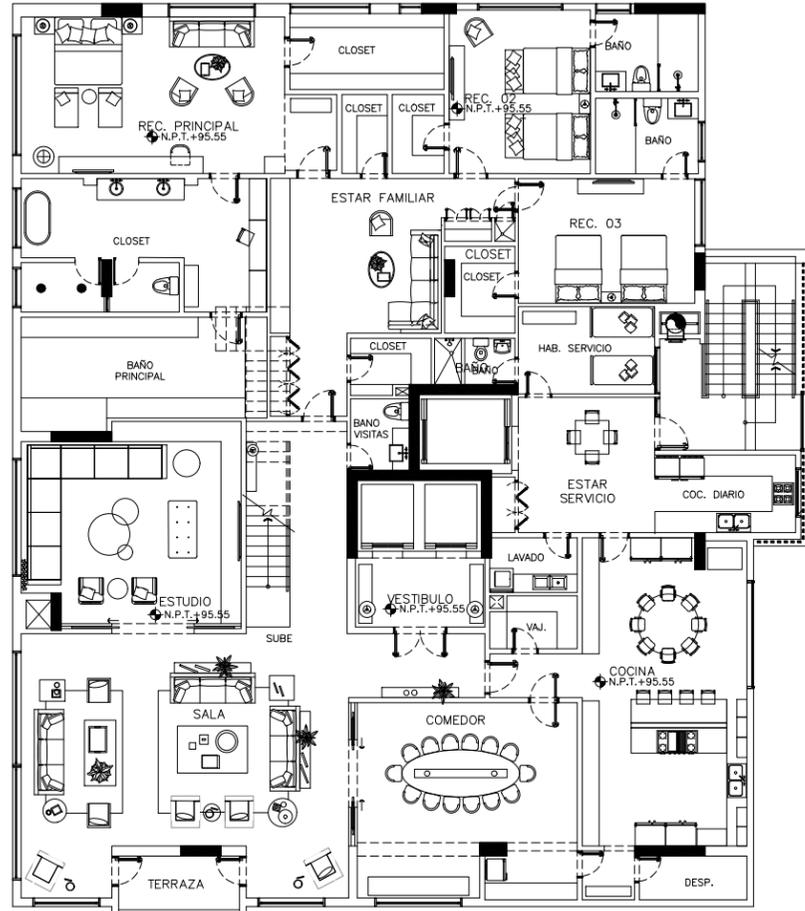

1 PLANTA ARQUITECTONICA AMUEBLADA PENTHOUSE NI NIVEL 24
ESC 1:100

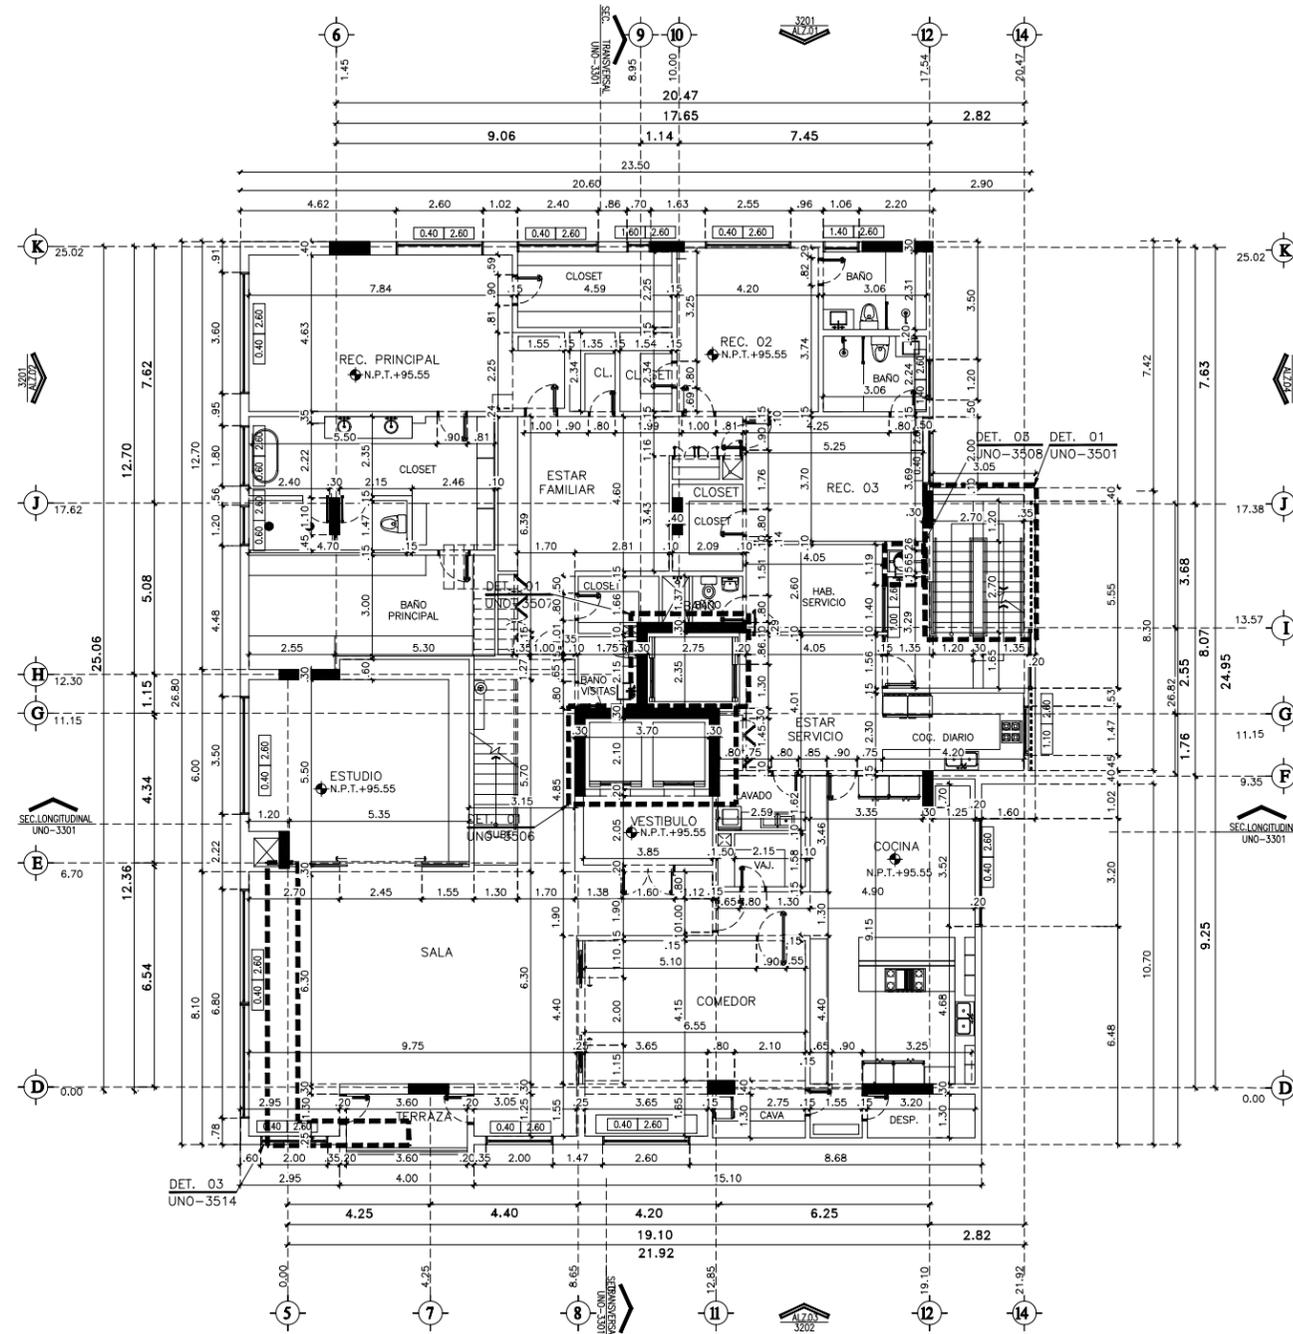

2 PLANTA ARQUITECTONICA DIMENSIONADA PENTHOUSE NI NIVEL 24
ESC 1:100

Este plano fue hecho para el sitio y uso específico y no puede aplicarse a otro proyecto distinto. El uso de este plano requiere de servicios autorizados. La reproducción o utilización para otro proyecto no se autoriza y pueden ser sancionados. © Copyright 2002 GVA y Asociados.

Registro de Modificaciones

No.	Fecha	Concepto
01	23/12/2015	ANTEPROYECTO PARA SU APROBACION
02	24/03/2020	ANTEPROYECTO PARA SU APROBACION
03	06/08/2020	PROYECTO PARA APROBACION ADN

NORTE



NOTAS

- SIMBOLOGIA:**
- ② INDICA ACOTACION EN METROS.
 - NOMENCLATURA DE Ejes
 - ACOTACION ACUMULADA
 - ACOTACION A Ejes
 - ACOTACION GENERAL
 - INDICA NIVELES EN PLANTAS ARQUITECTONICAS.
 - INDICA NIVELES EN ELEVACIONES Y SECCIONES.
 - N.P.T. INDICA NIVEL DE PISO TERMINADO.
 - N.L.B.L. INDICA NIVEL DE LECHO BAJO DE LOSA.
 - N.P. INDICA NIVEL DE PRETEL.
 - N.A. INDICA NIVEL DE AGUA.
 - N.F. INDICA NIVEL DE FONDO.
 - N. INDICA NIVEL GENERAL.
 - CAMBIO DE NIVEL EN PISO.
 - CAMBIO DE NIVEL EN PLAFOND.
 - CAMBIO DE ACABADO EN PISO.
 - CAMBIO DE ACABADO EN MURO.
 - INDICA INICIO DE DESPIECE.
 - INDICA REFERENCIA DE SECCIONES GENERALES.
 - INDICA NUMERO DE SECCION O DETALLE.
 - INDICA REFERENCIA DEL PLANO DE LOCALIZACION.
 - INDICA REFERENCIA DE SECCIONES POR FACHADA.
 - INDICA NUMERO DE SECCION O DETALLE.
 - INDICA REFERENCIA DEL PLANO DE LOCALIZACION.
 - INDICA REFERENCIA DE SECCIONES POR FACHADA INTERIORES.
 - INDICA NUMERO DE SECCION O DETALLE.
 - INDICA REFERENCIA DEL PLANO DE LOCALIZACION.
 - INDICA REFERENCIA DE ALZADOS GENERALES.
 - INDICA NUMERO DE SECCION O DETALLE.
 - INDICA REFERENCIA DEL PLANO DE LOCALIZACION.
 - INDICA REFERENCIA DE ALZADOS GENERALES.
 - INDICA NUMERO DE SECCION O DETALLE.
 - INDICA REFERENCIA DEL PLANO DE LOCALIZACION.
 - INDICA PENDIENTE.
 - INDICA CLAVE DE ESPACIO.
 - INDICA ALTURA DE VANO.
 - INDICA ALTURA DE ARRANQUE.
 - INDICA REFERENCIA DE DETALLES.
 - INDICA NUMERO DETALLE.
 - INDICA REFERENCIA DEL PLANO DE LOCALIZACION.
 - INDICA ACCESORIO EN DETALLES DE BAÑOS O DETALLES GENERALES.

REFERENCIA

PROYECTO

GVA

Juan José Peña, Daniel Torres, Carolina Morales, Sergio Domingo, República Dominicana 809 544 0330

CONTIENE

PLANTAS ARQUITECTONICA AMUEBLADA Y DIMENSIONADA PENTHOUSE NIVEL 25

Aprobado para Construcción

Lina Piña Codici 18063

Escala 1:100

0 1 2 5 7.5m

Dibujo G.J./P.M.H./J.S.R. Etapa EJECUTIVO


Reviso C.A. No. Proyecto

Aprobo A.G.L. Archivo UNO-3113.DWG

Aprobo Cliente Clave UNO-3116

Fecha de emisión 19/01/2012

1 PLANTA ARQUITECTONICA AMUEBLADA PENTHOUSE N2 NIVEL 25
ESC 1:100

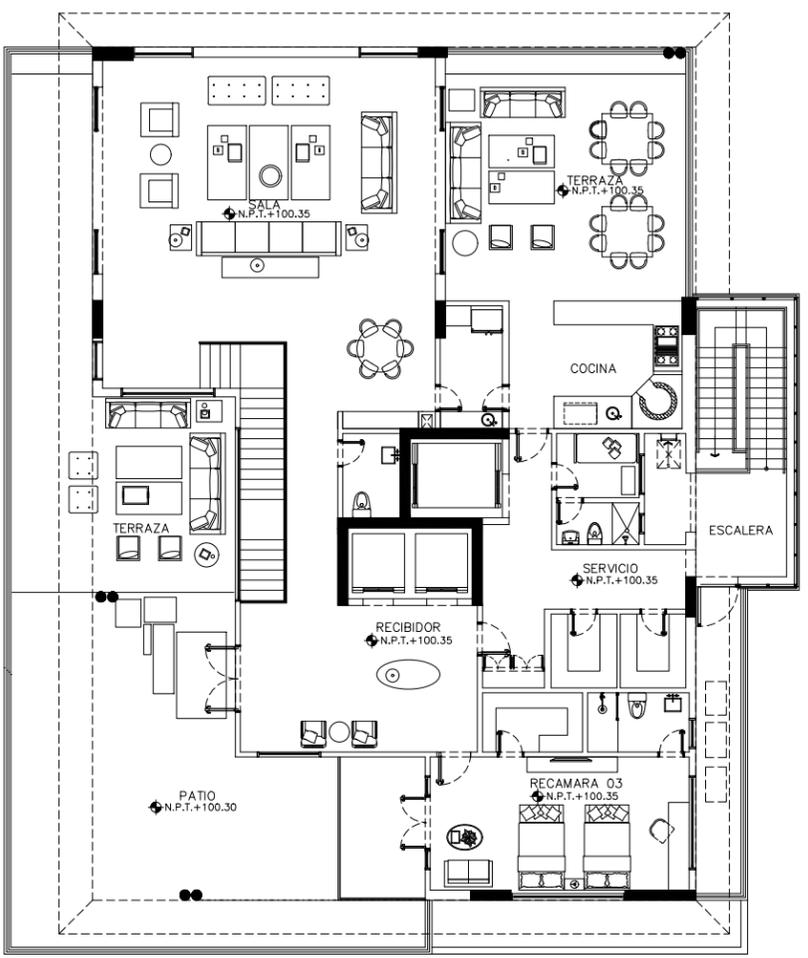

2 PLANTA ARQUITECTONICA DIMENSIONADA PENTHOUSE N2 NIVEL 25
ESC 1:100

